






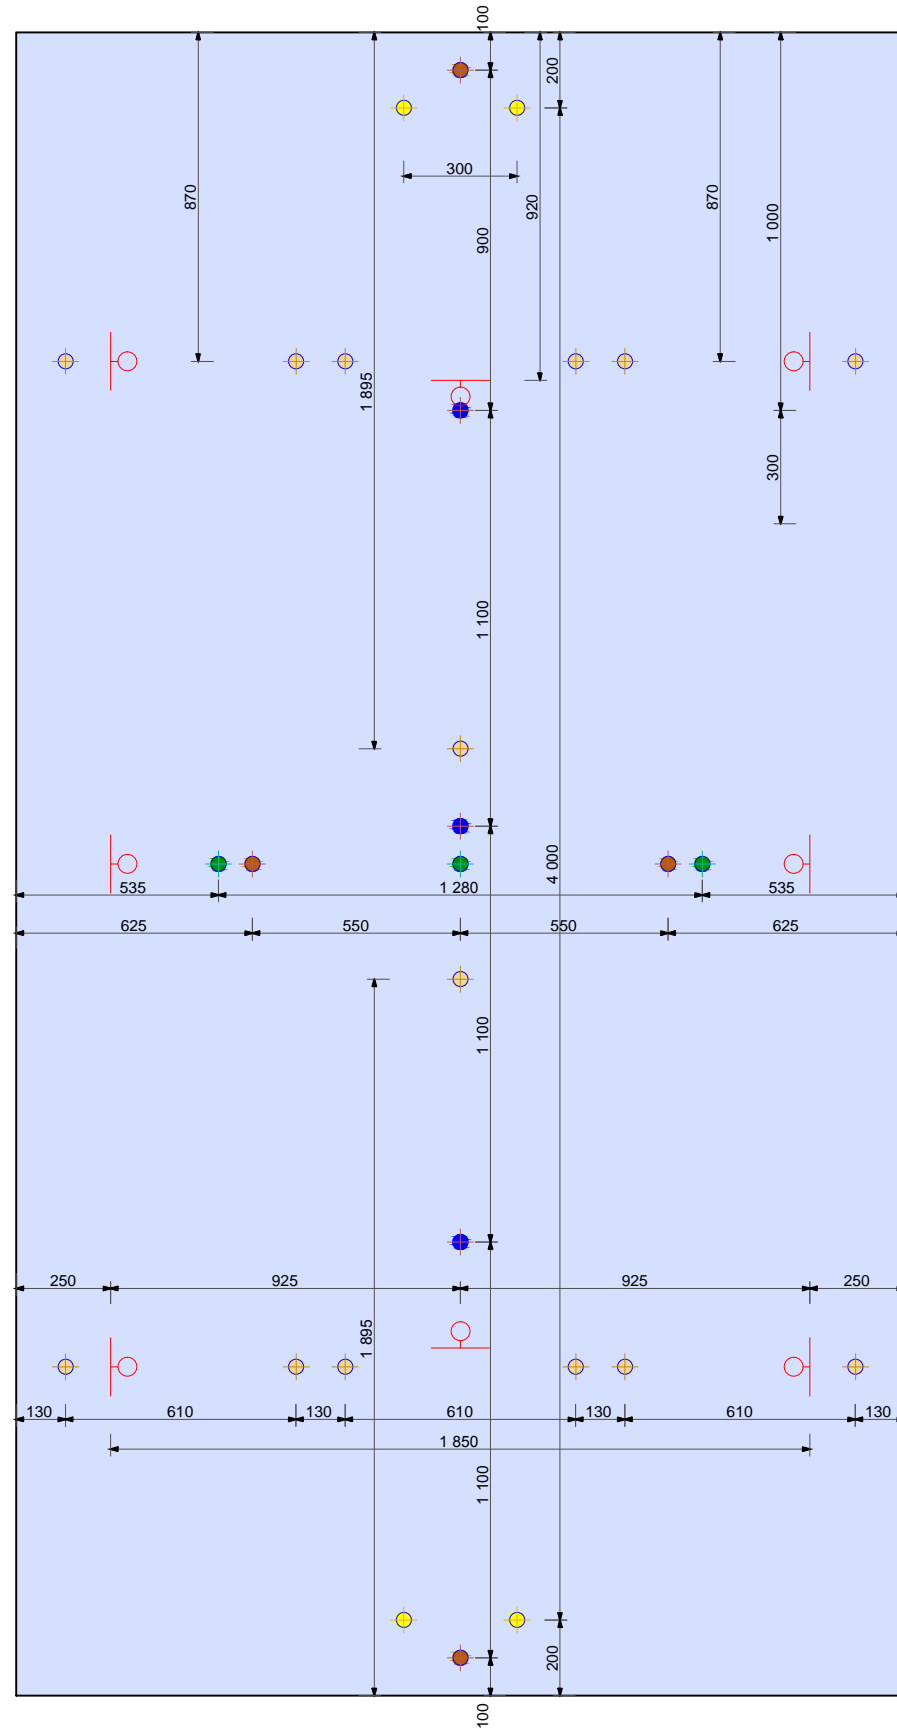


Proposition 1


-  **BASKET**
Terrain réglementaire : panneaux relevables électriquement
Terrains en travers : panneaux relevables électriquement ou rabattables, hauteur réglable
-  **badminton**
-  **handball**
Les 2 cages sont rabattables avec double sécurité en position ouverte : fixations au mur et ancrages au sol
-  **volley-ball**
-  Poteau Simple
-  Poteau double
-  **Tennis**



Plan des réservations du « standard optimisé » 23.50 m x 44 m





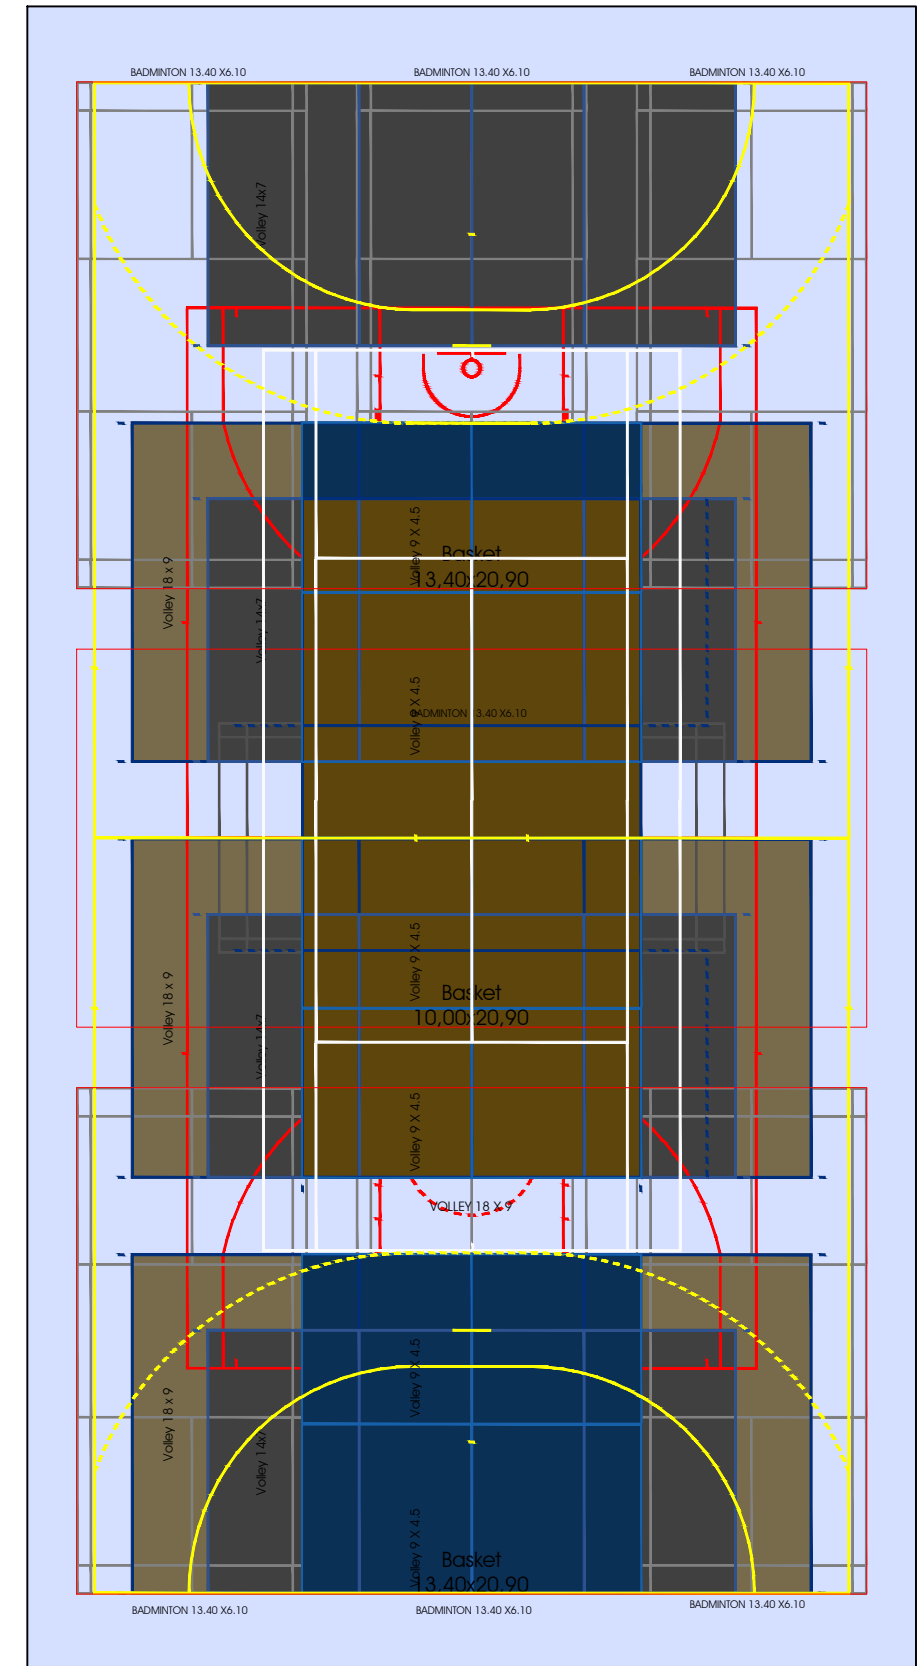


Echelle:1/200


Proposition 1



Plan des tracés du « standard optimisé » 23.50 m x 44 m
sans Structure Artificielle d'Escalade SAE

Proposition 2


-  **BASKET**
Terrain réglementaire : panneaux relevables électriquement
Terrains en travers : panneaux relevables électriquement ou rabattables. Hauteur réglable
-  **badminton**
-  **handball**
Les 2 cages sont rabattables avec double sécurité en position ouverte : fixations au mur et ancrages au sol
-  **volley-ball**
-  **Tennis**
-  Poteau Simple
-  Poteau double

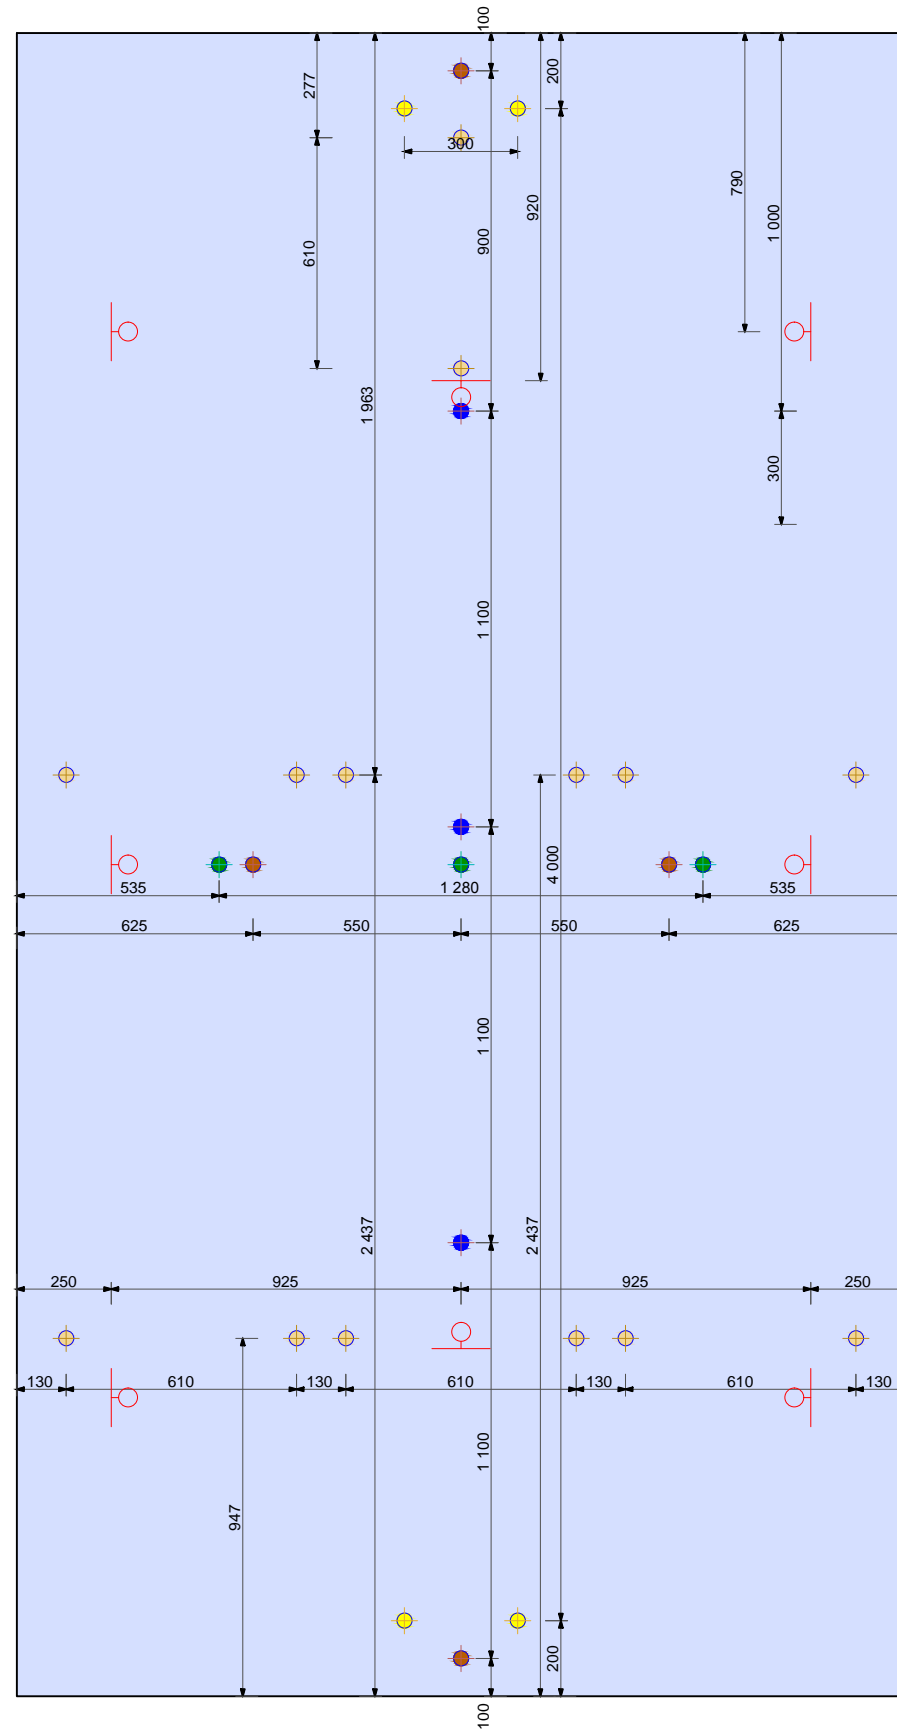

Plan des réservations du « standard optimisé » 23.50 m x 44 m



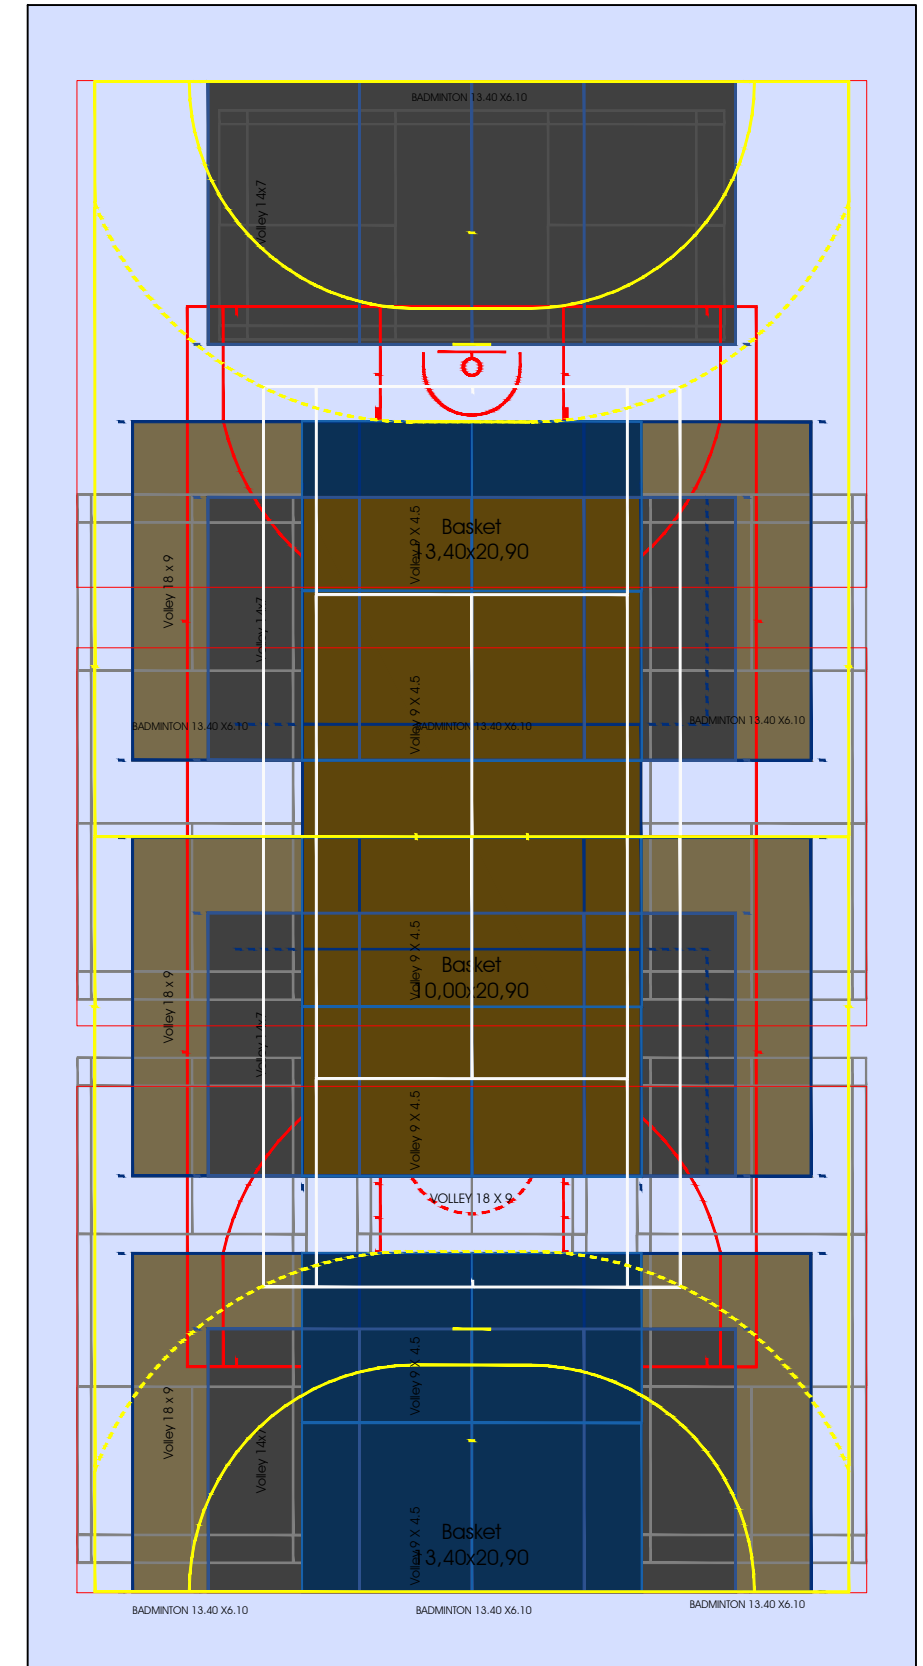


Echelle:1/200


Proposition 2



Plan des tracés du « standard optimisé » 23.50 m x 44 m
Avec Structure Artificielle d'Escalade

Proposition 3


-  **BASKET**
Terrain réglementaire : panneaux relevables électriquement
Terrains en travers : panneaux relevables électriquement ou rabattables
Hauteur des panneaux réglable
-  **badminton**
-  **handball**
Les 2 cages sont rabattables avec double sécurité en position ouverte : fixations au mur et ancrages au sol
- volley-ball**
 -  Poteau Simple
 -  Poteau double
- Tennis**

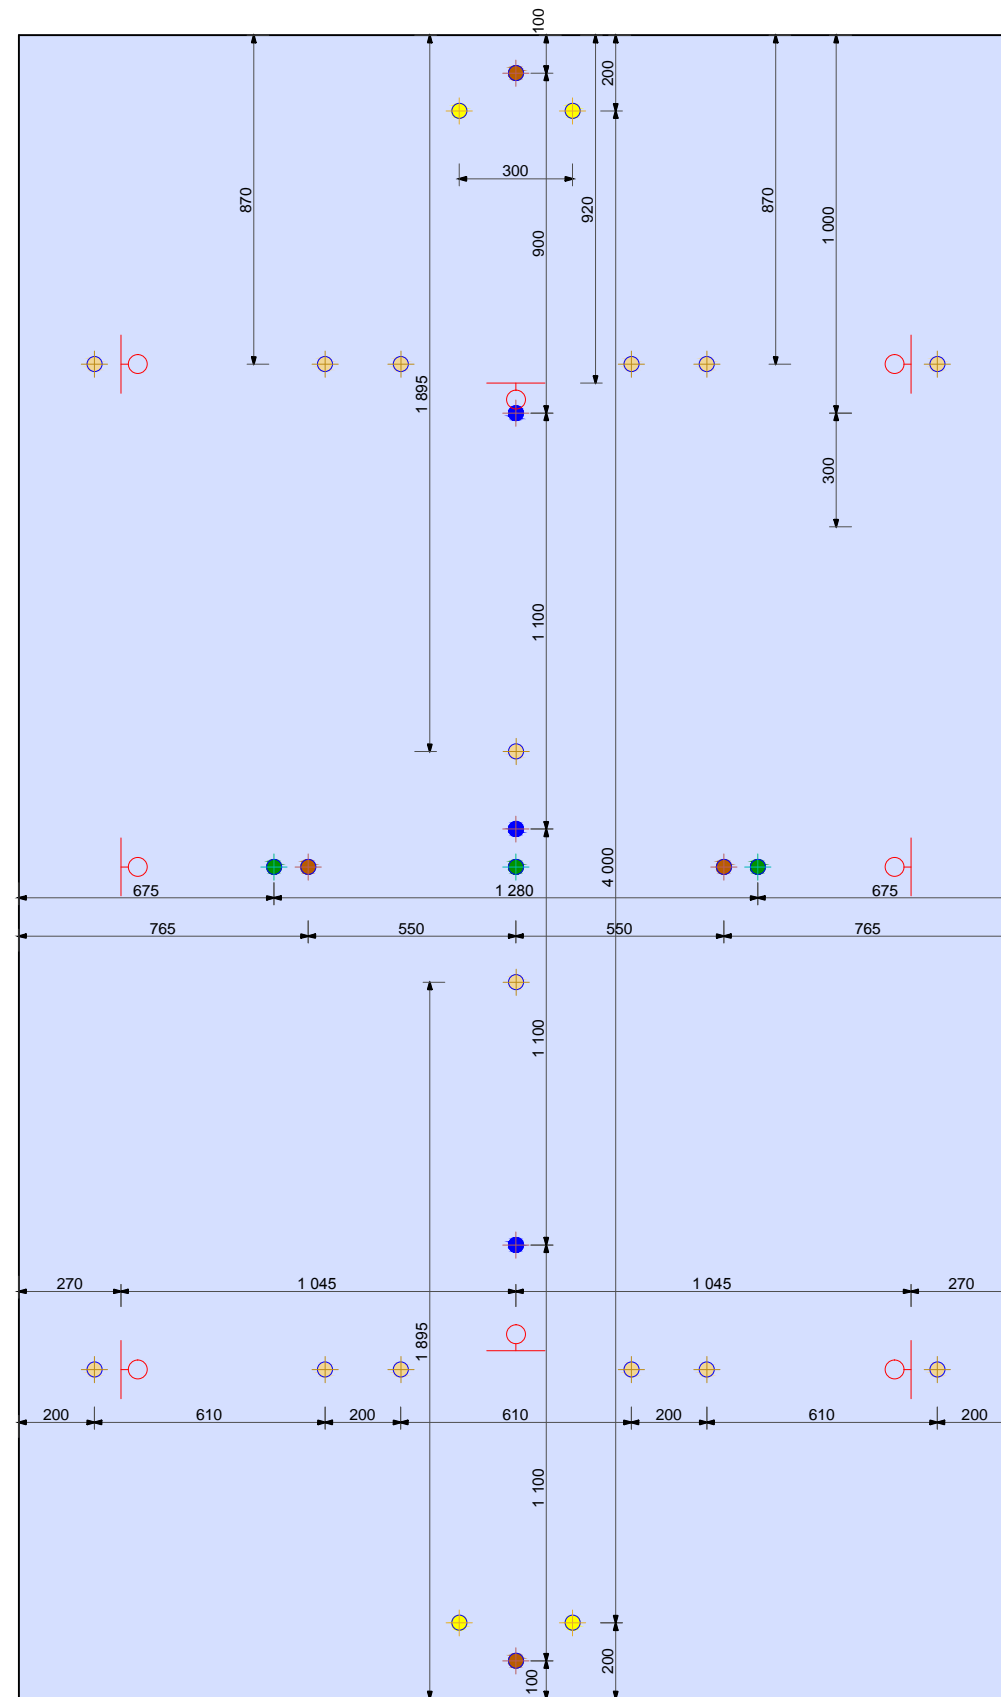

Plan des réservations de la salle 26.30 m x 44 m


Echelle:1/200


Proposition 3

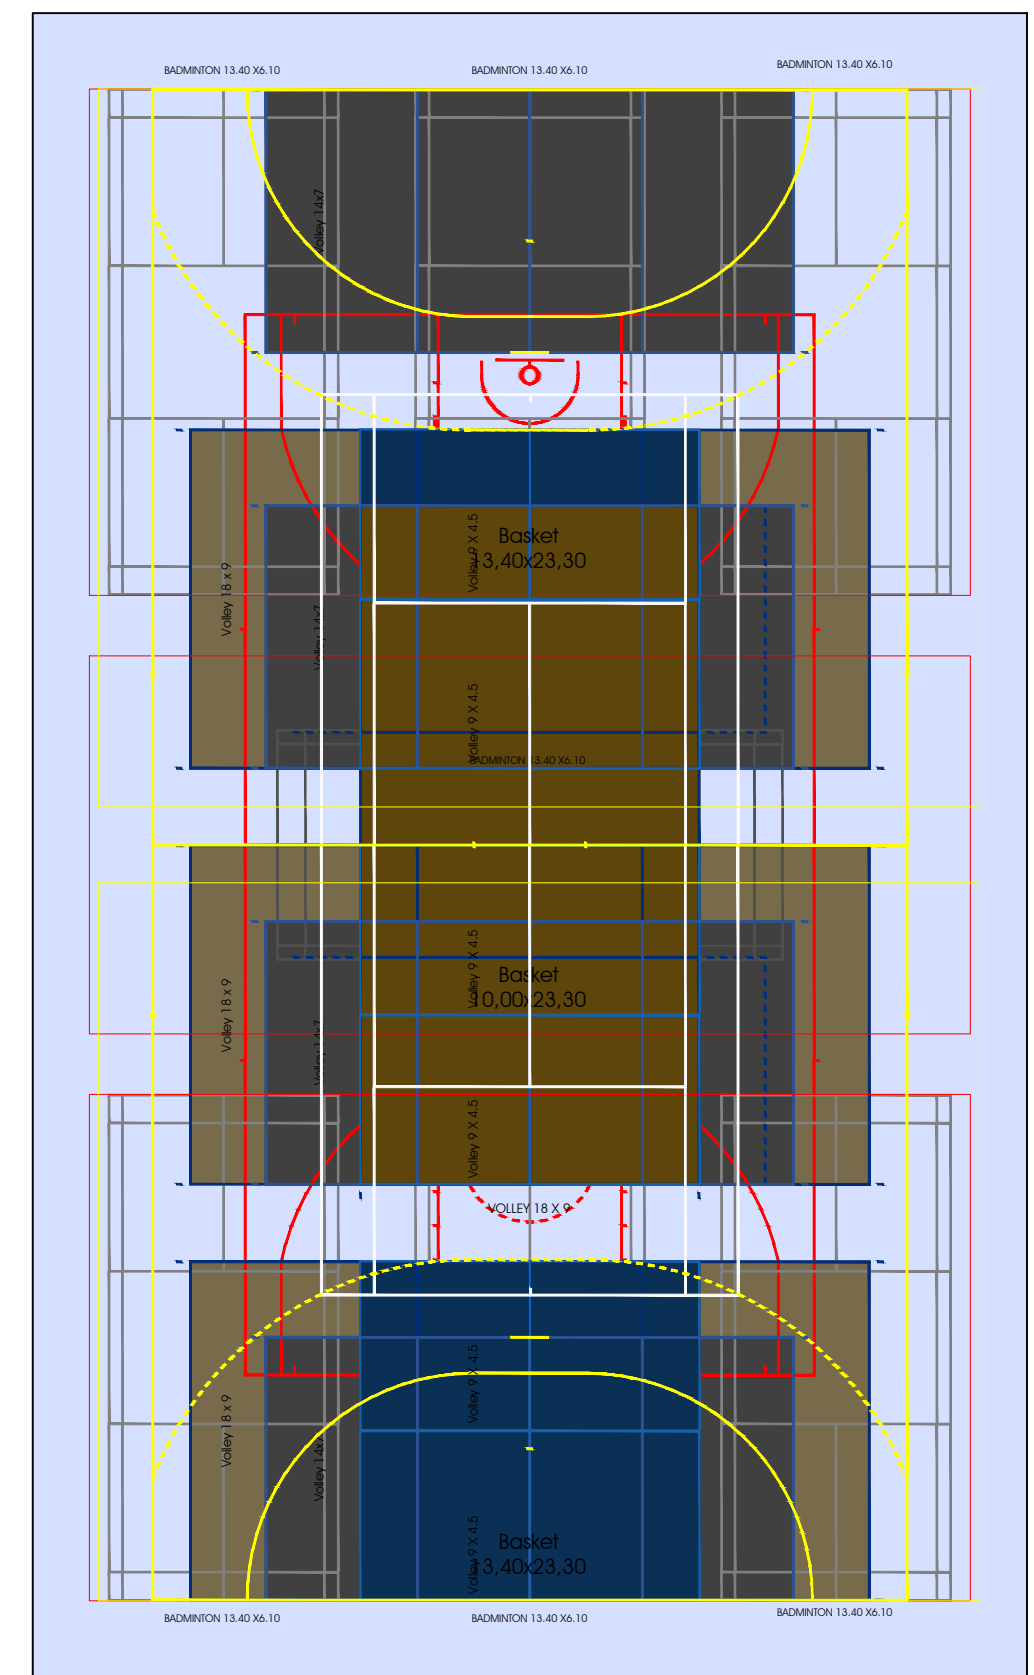



Plan des tracés de la salle 26.30 m x 44 m
sans Structure Artificielle d'Escalade SAE



Proposition 4


- 
BASKET
 Terrain réglementaire : panneaux relevables électriquement
 Terrains en travers : panneaux relevables électriquement ou rabattables, hauteur réglable


- 
badminton

- 
handball
 2 cages rabattables

- 
volley-ball

- 
 Poteau Simple
- 
 Poteau double


- 
Tennis

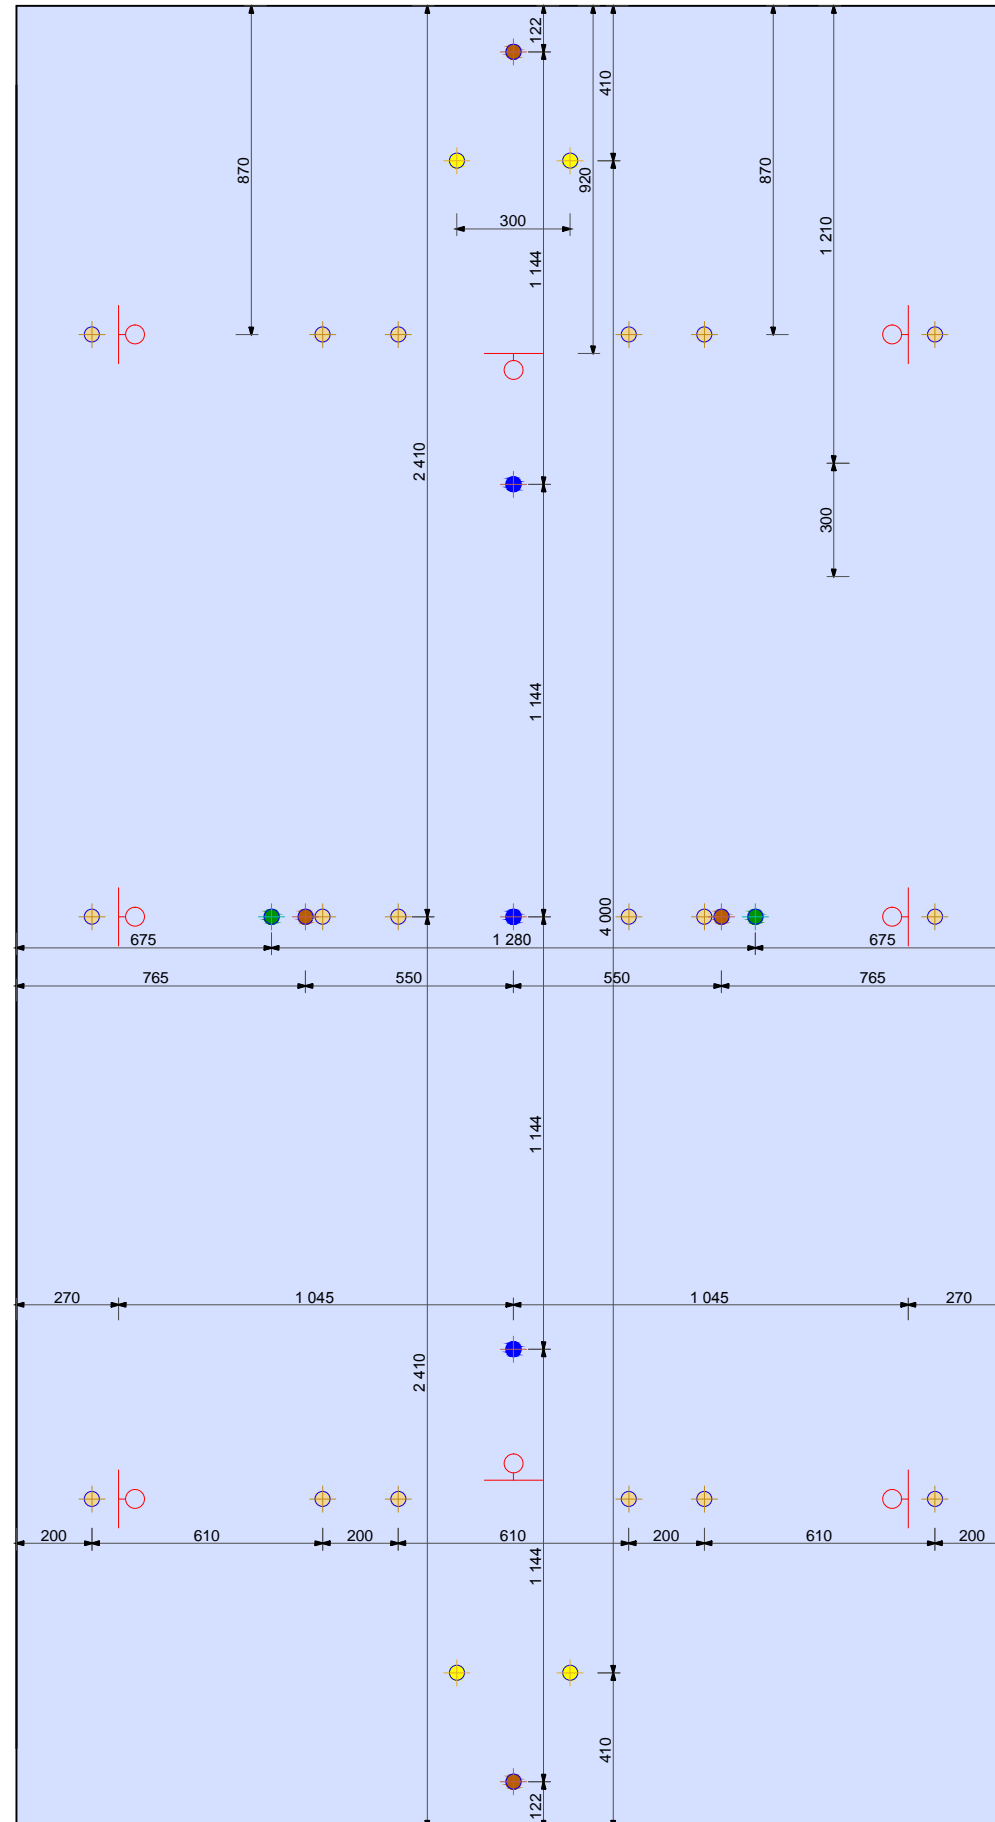

Plan des réservations de la salle 26.30 m x 48.20 m





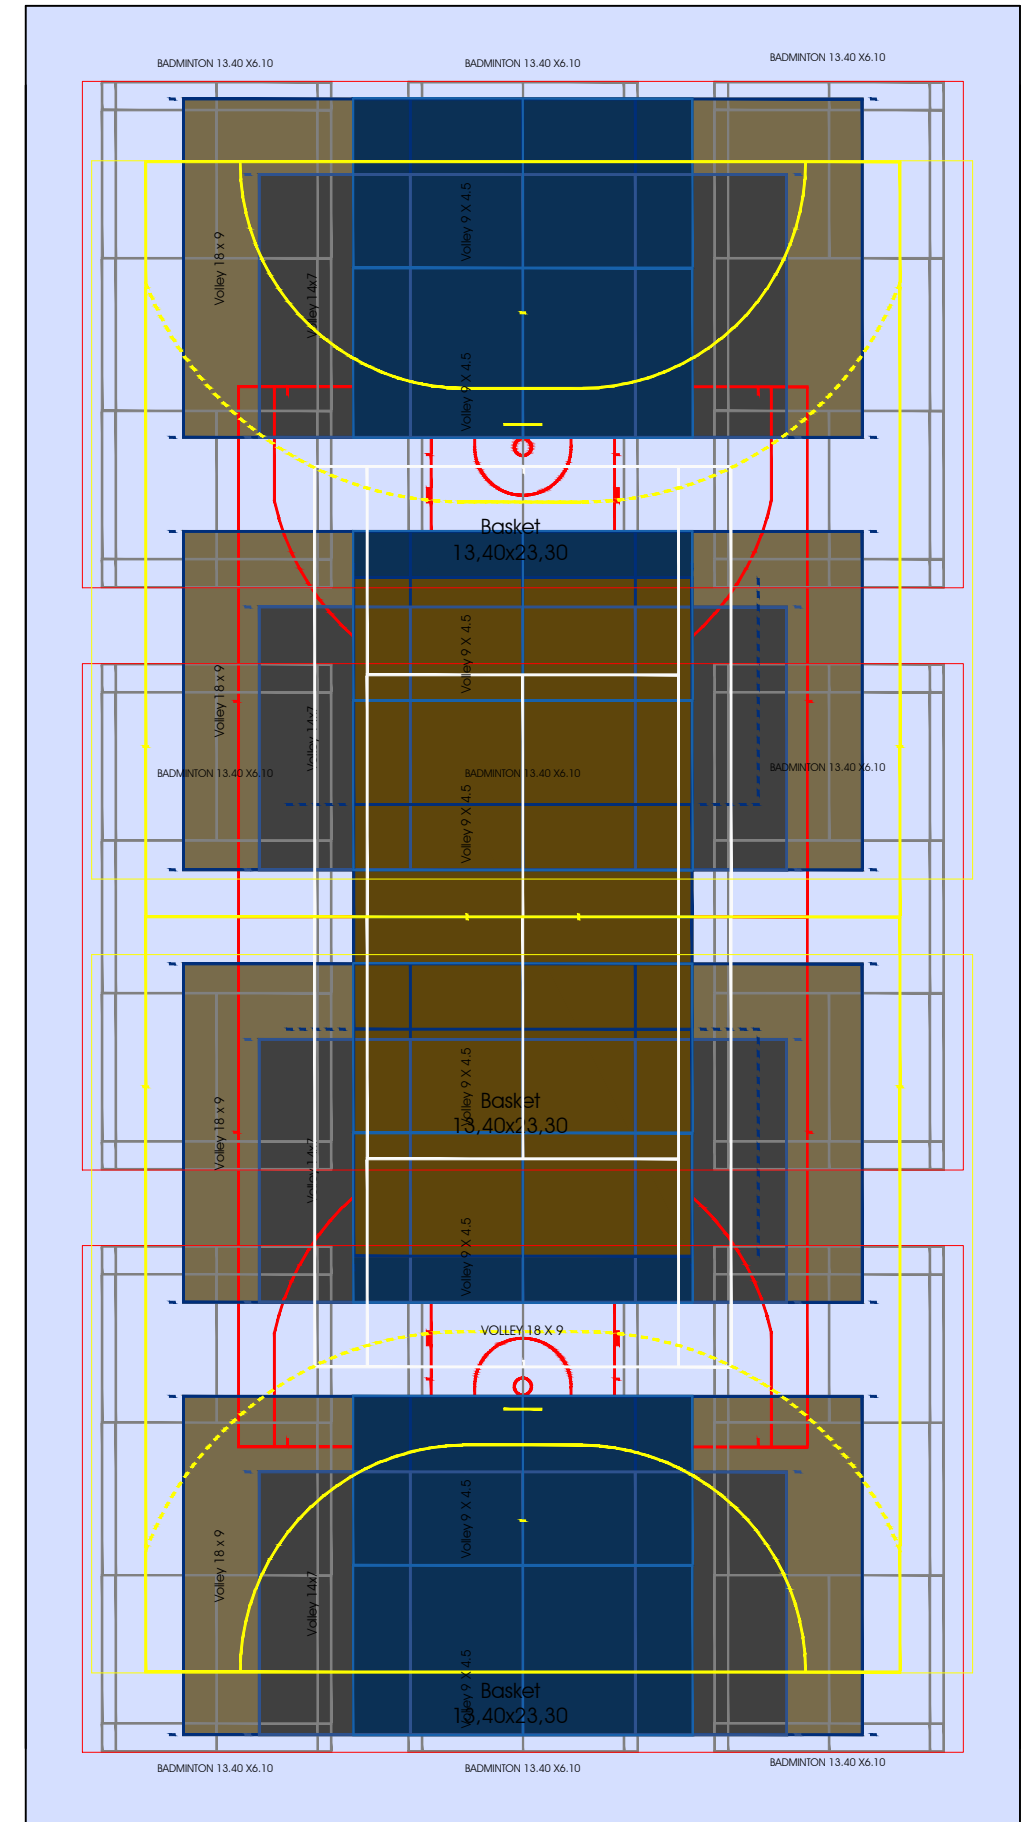

Echelle: 1/200


Proposition 4



Plan des tracés de la salle 26.30 m x 48.20 m
 sans Structure Artificielle d'Escalade SAE

Proposition 5B


-  **BASKET**
Terrain réglementaire :
Panneaux relevables
électriquement
Terrains en travers :
panneaux relevables
électriquement ou
rabattables, hauteur réglable
-  **badminton**
Poteaux sur réservations
-  **handball**
Les 2 cages sont rabattables
- volley-ball**
 -  Poteau Simple
 -  Poteau double
 -  Tennis

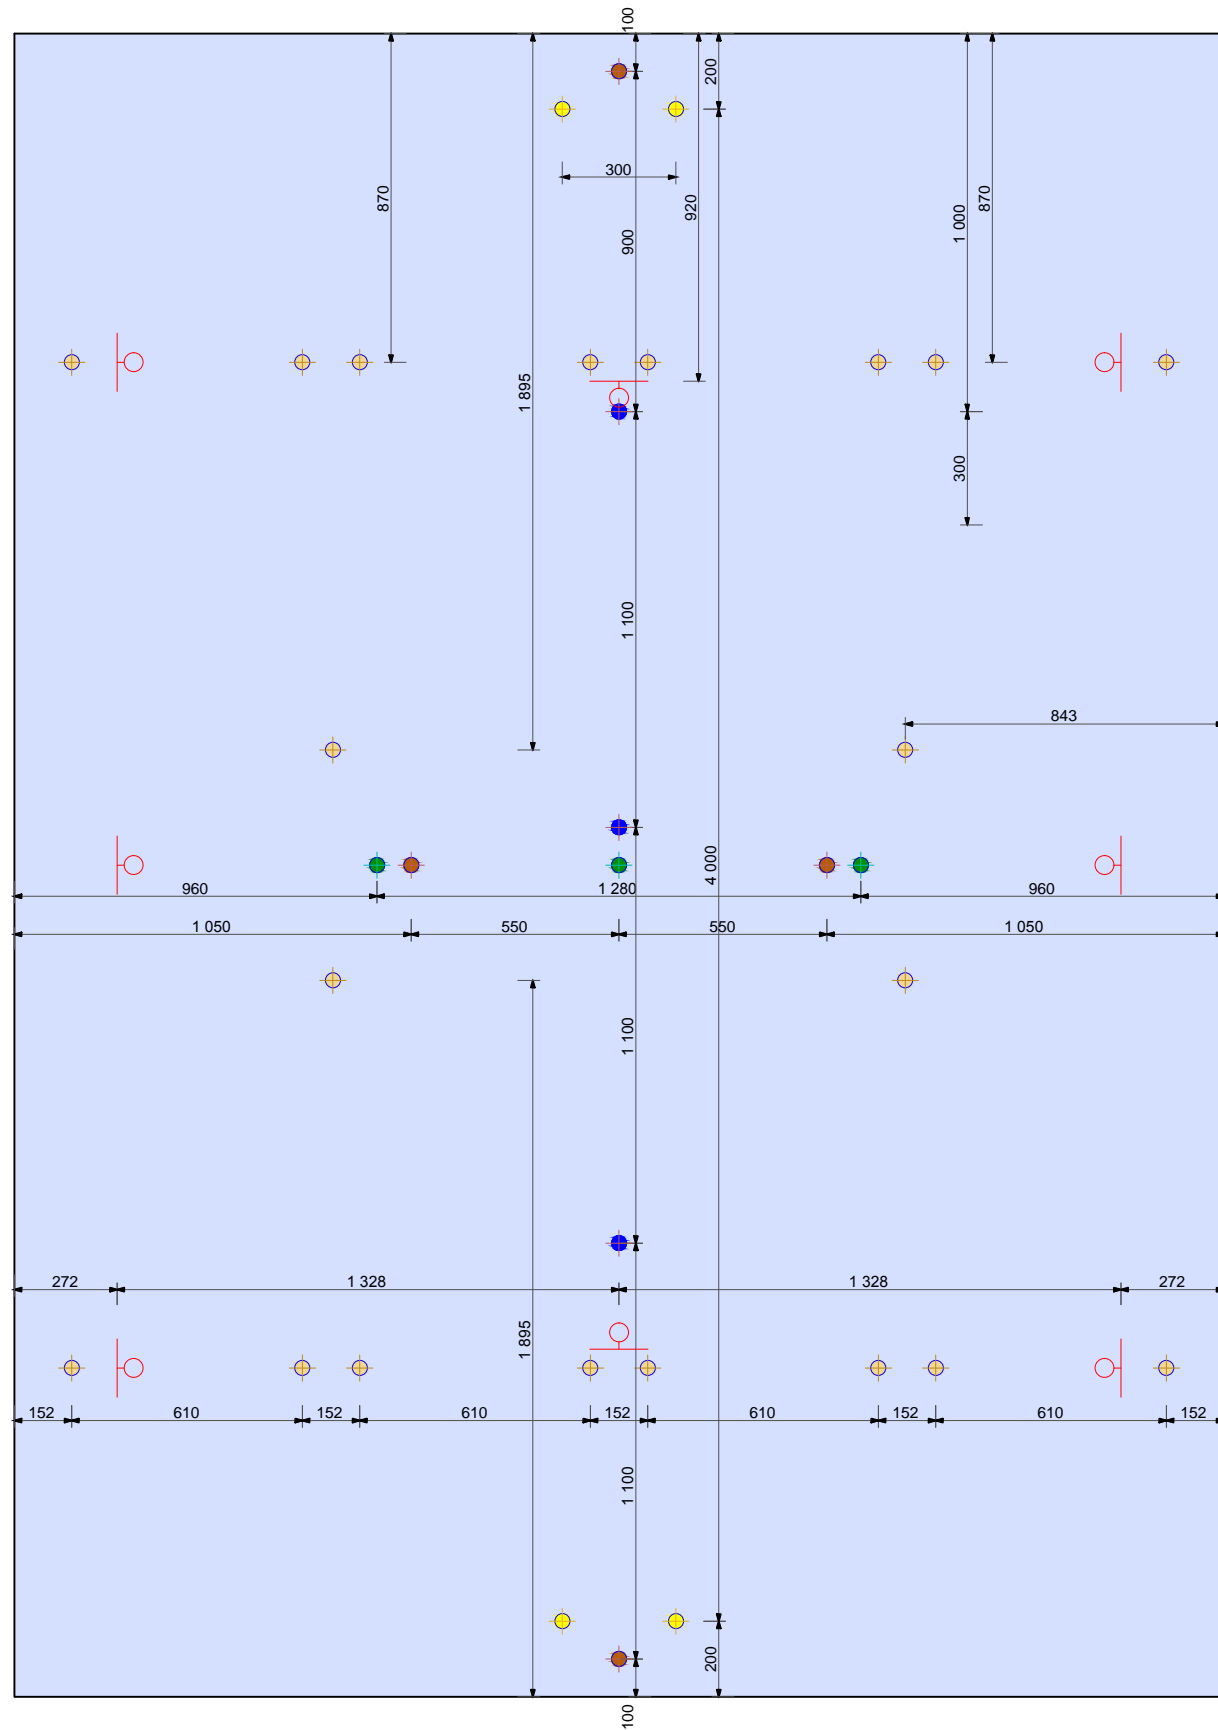

Echelle: 1/200


Plan des réservations de la salle 32 m x 44 m

Proposition 5B

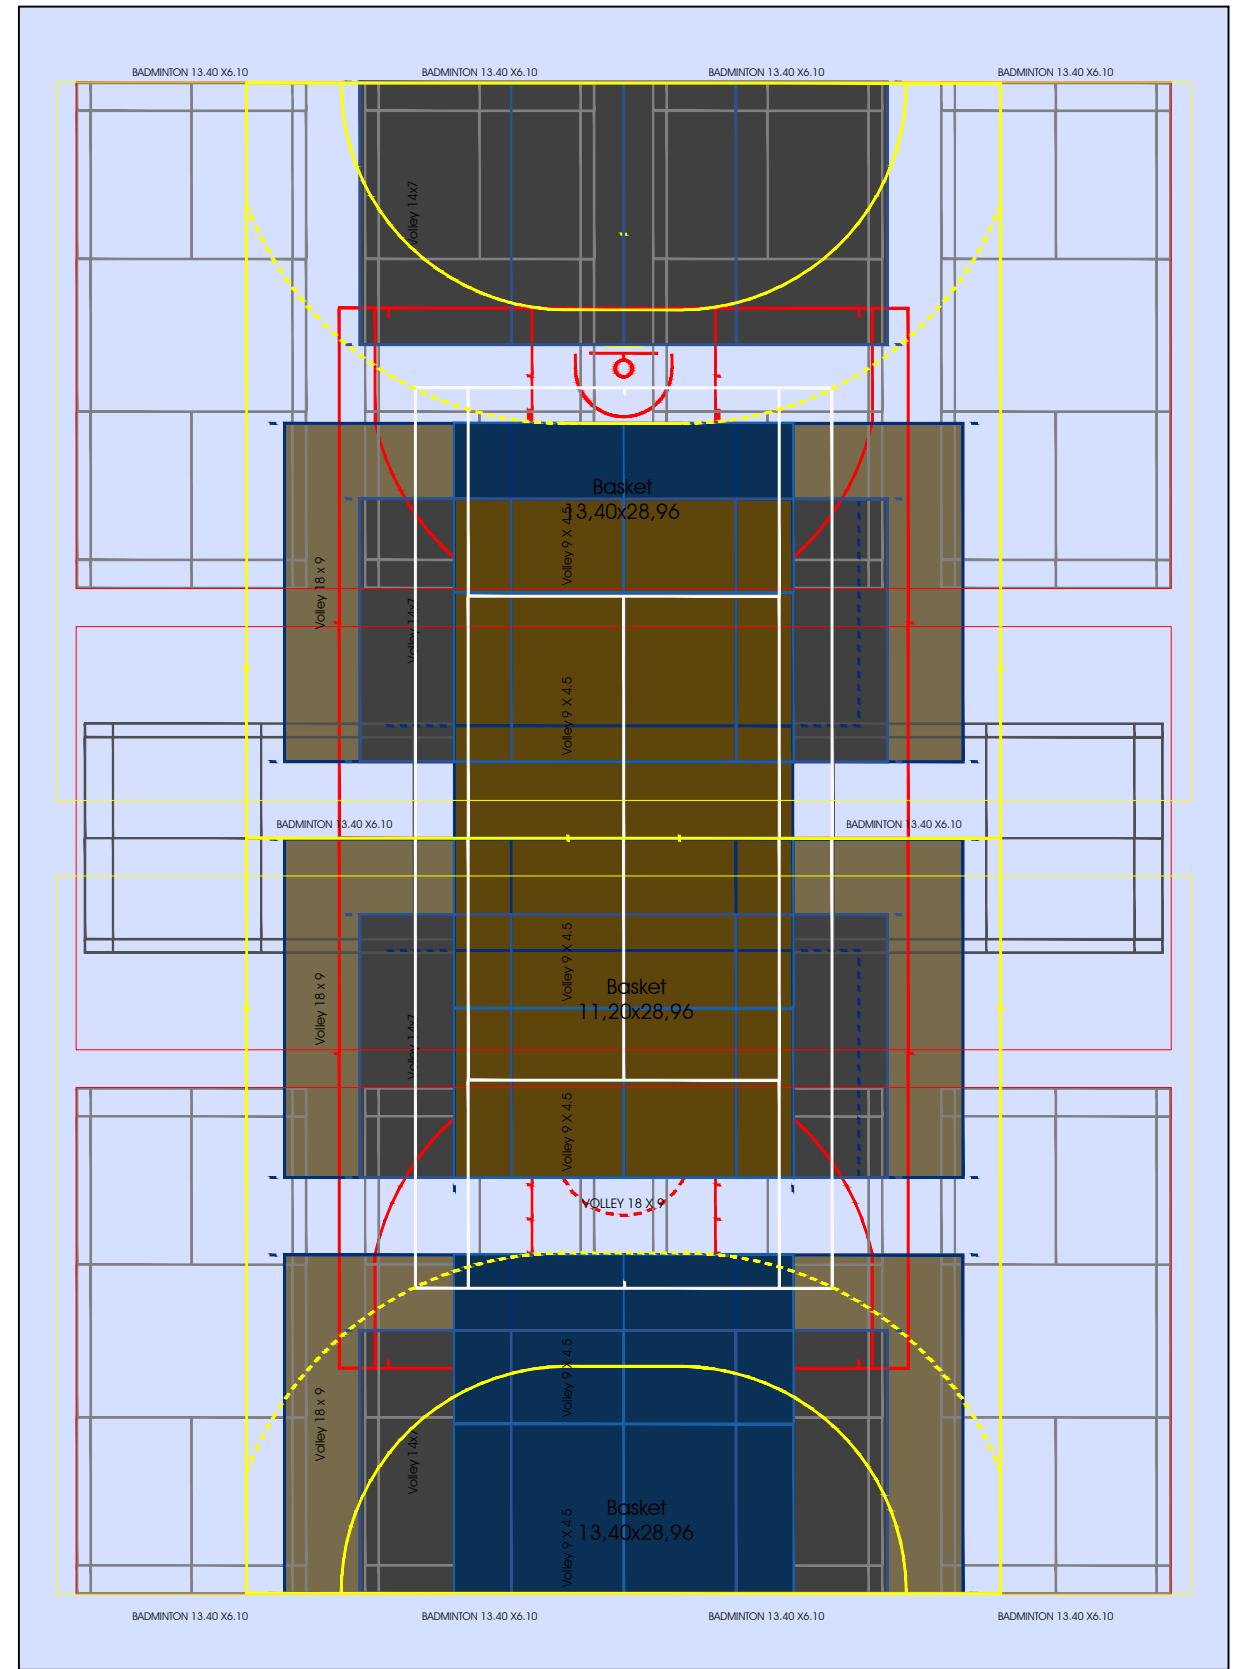

Plan des tracés de la salle 32 m x 44 m
sans Structure Artificielle d'Escalade SAE


Proposition 5A

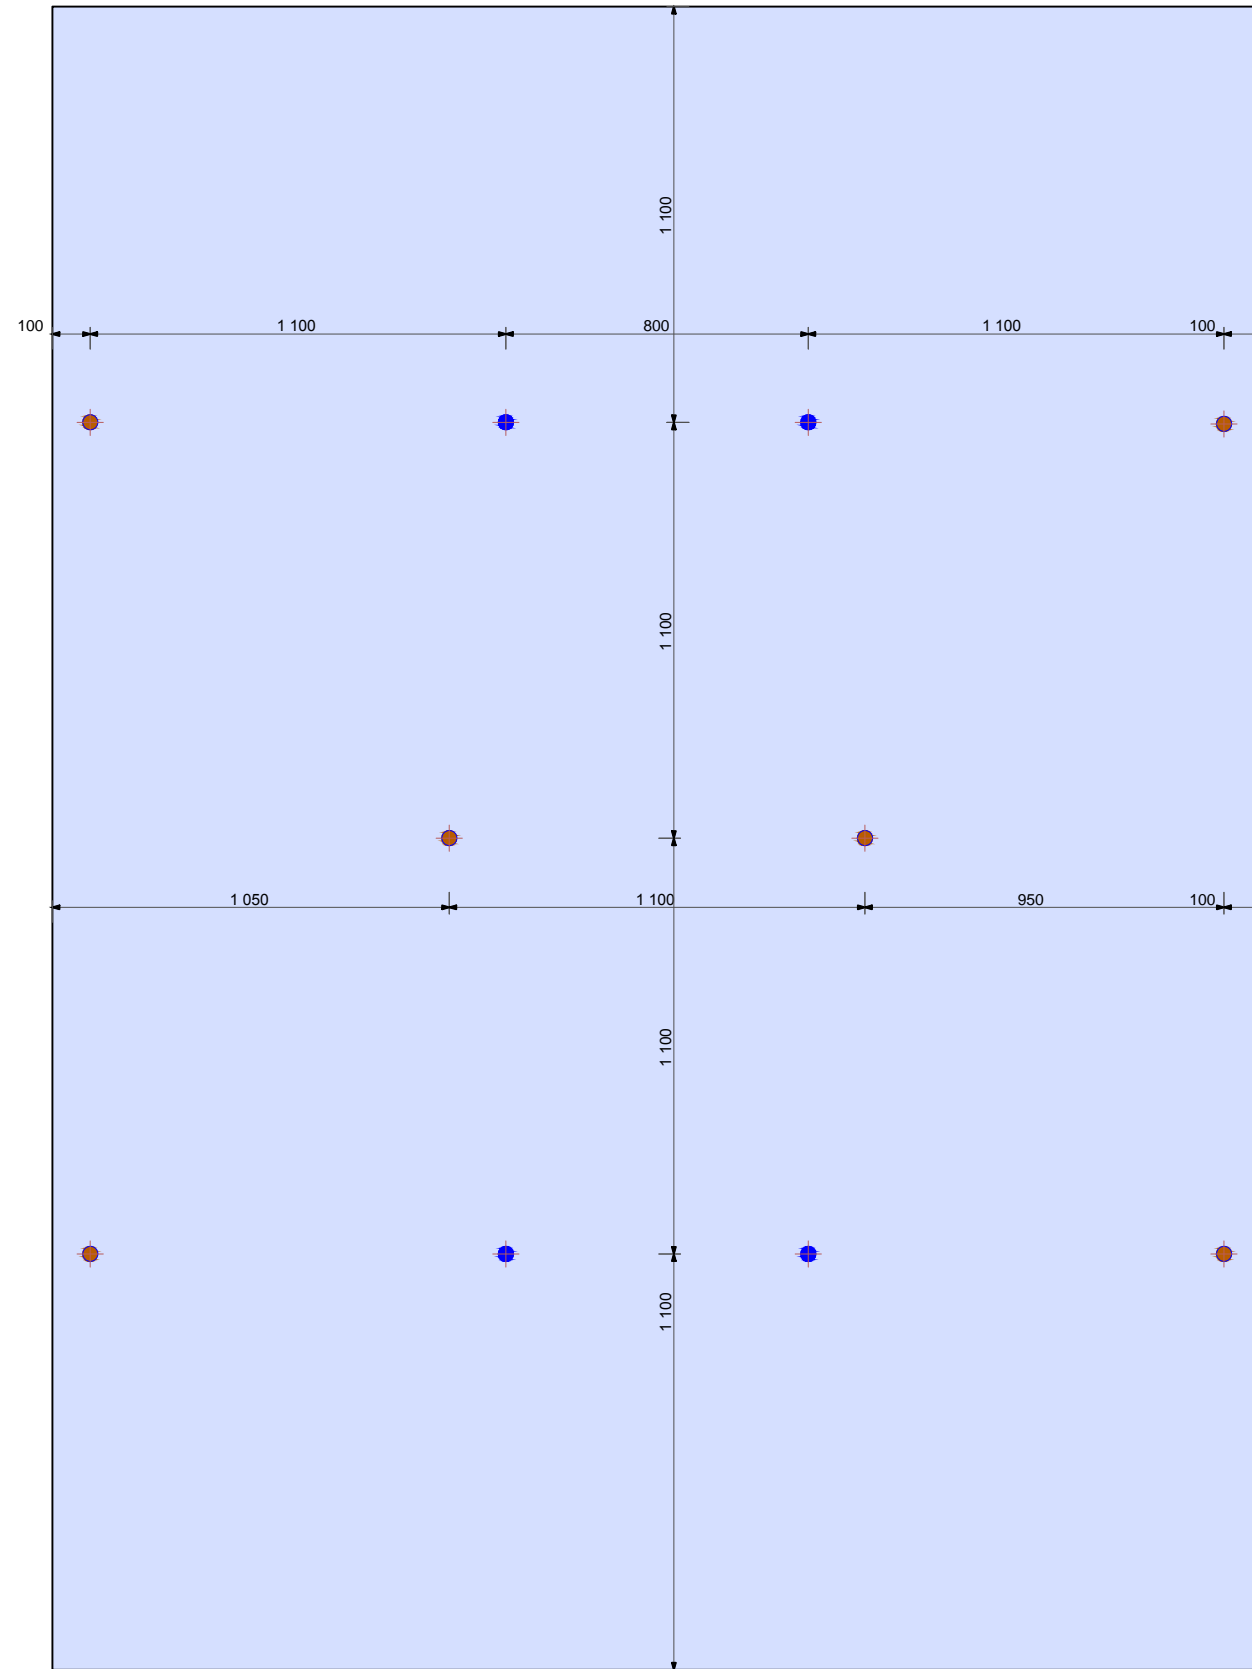

Echelle: 1/200



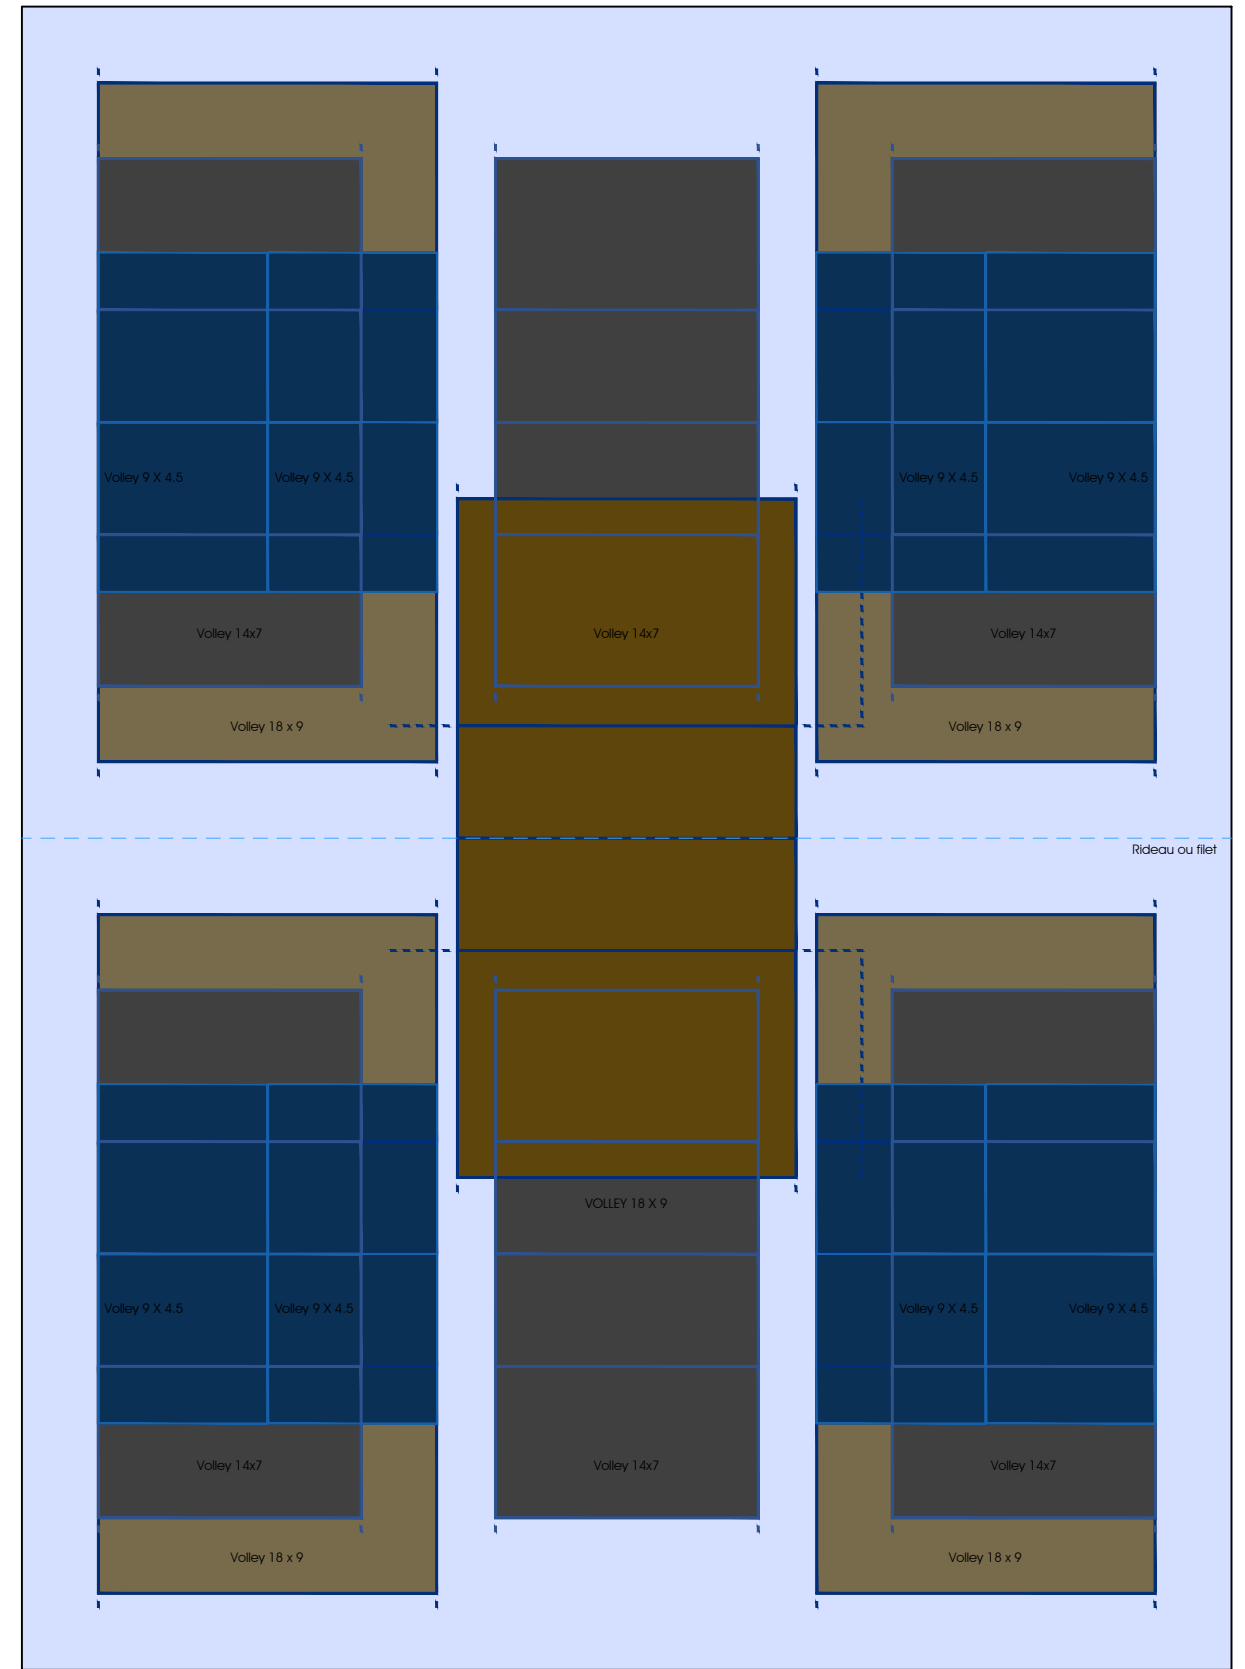


Plan des réservations de la salle 32 m x 44 m


Proposition 5A



Plan des tracés de la salle 32 m x 44 m
sans Structure Artificielle d'Escalade SAE


Proposition annexe 6B

-  **BASKET**
Terrain réglementaire : panneaux relevables électriquement
Terrains en travers : panneaux relevables électriquement ou rabattables, hauteur réglable
-  **badminton**
-  **handball**
Cages rabattables avec double sécurité en position ouverte : fixations au mur et ancrages au sol
- volley-ball**
 -  Poteau Simple
 -  Poteau double

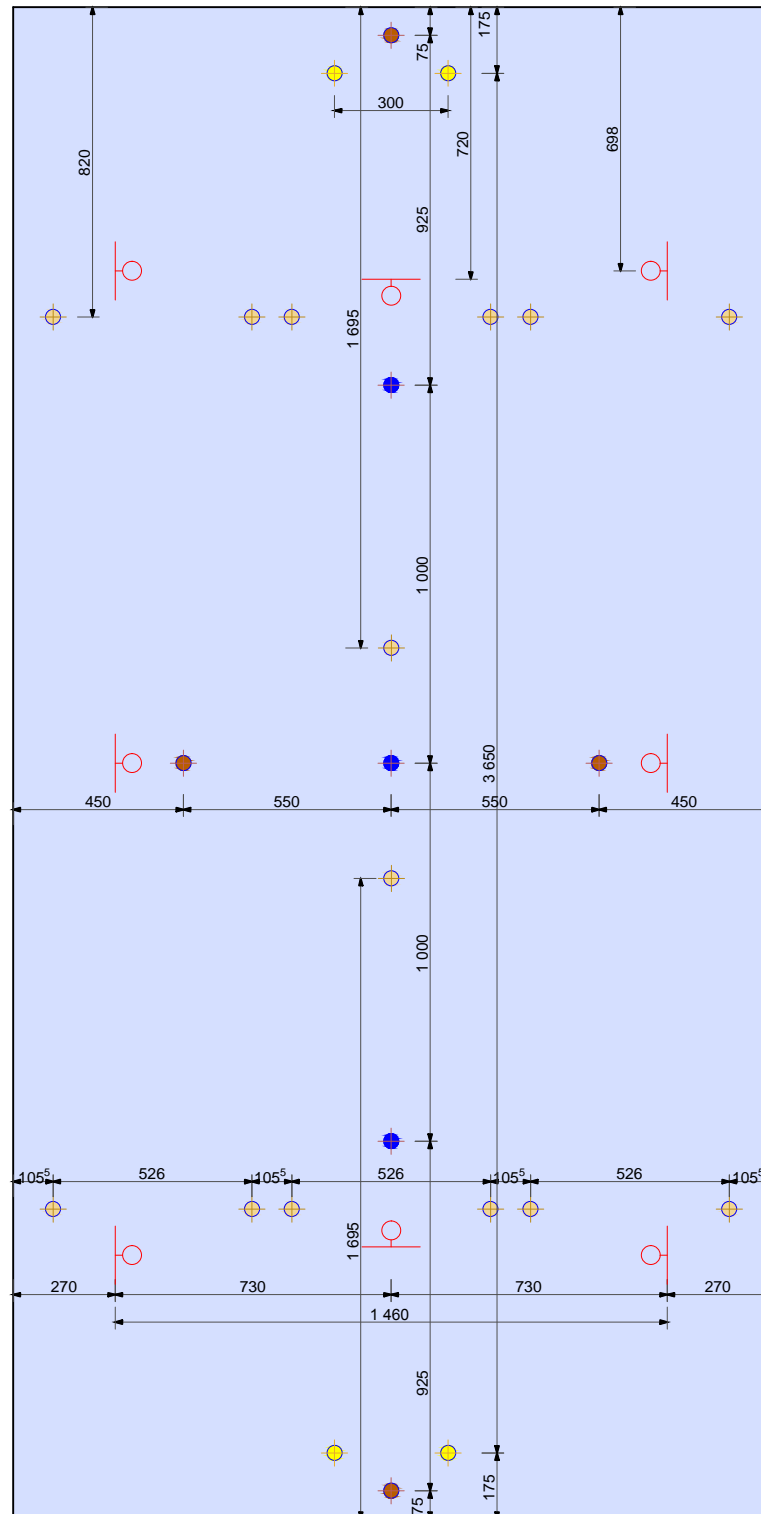

Plan de réservations de la salle « type C » 20 m x 40 m optimisée

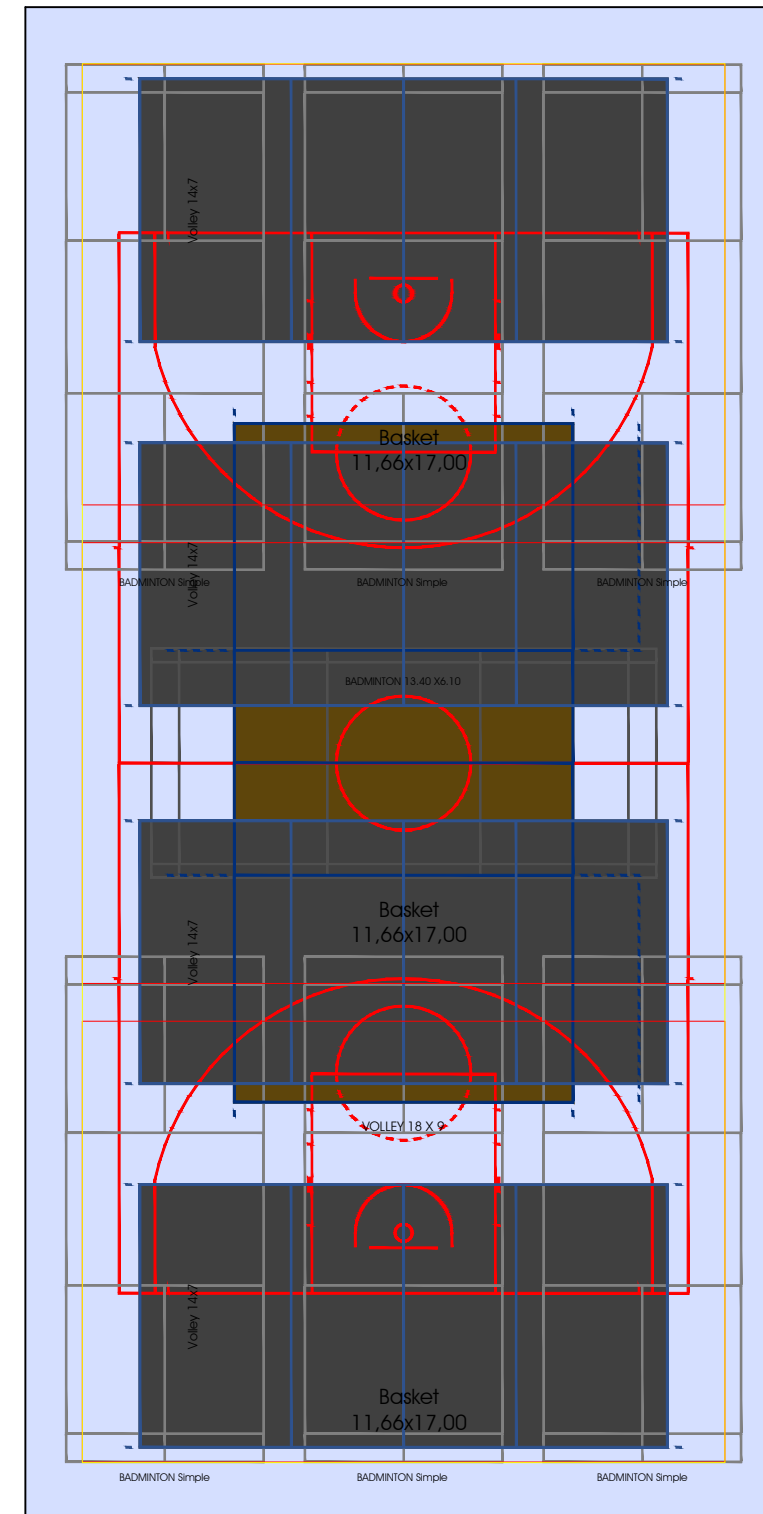

Proposition annexe 6B




Plan des tracés de la salle « type C » 20 m x 40 m optimisée


Proposition 6

Proposition 6

- volley-ball
-  Poteau Simple
 -  Poteau double

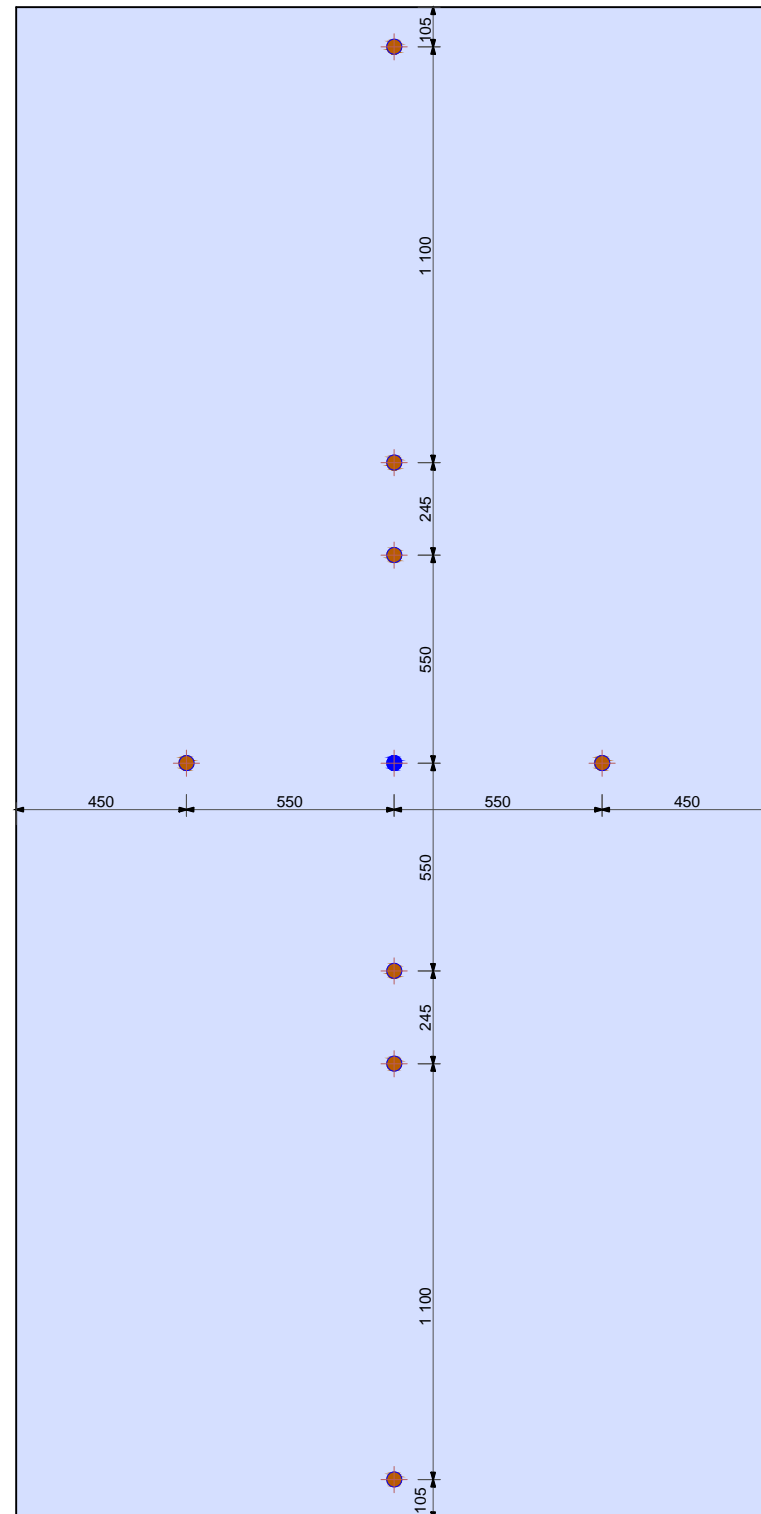


Plan de réservations de la salle « type C » 20 m x 40 m optimisée

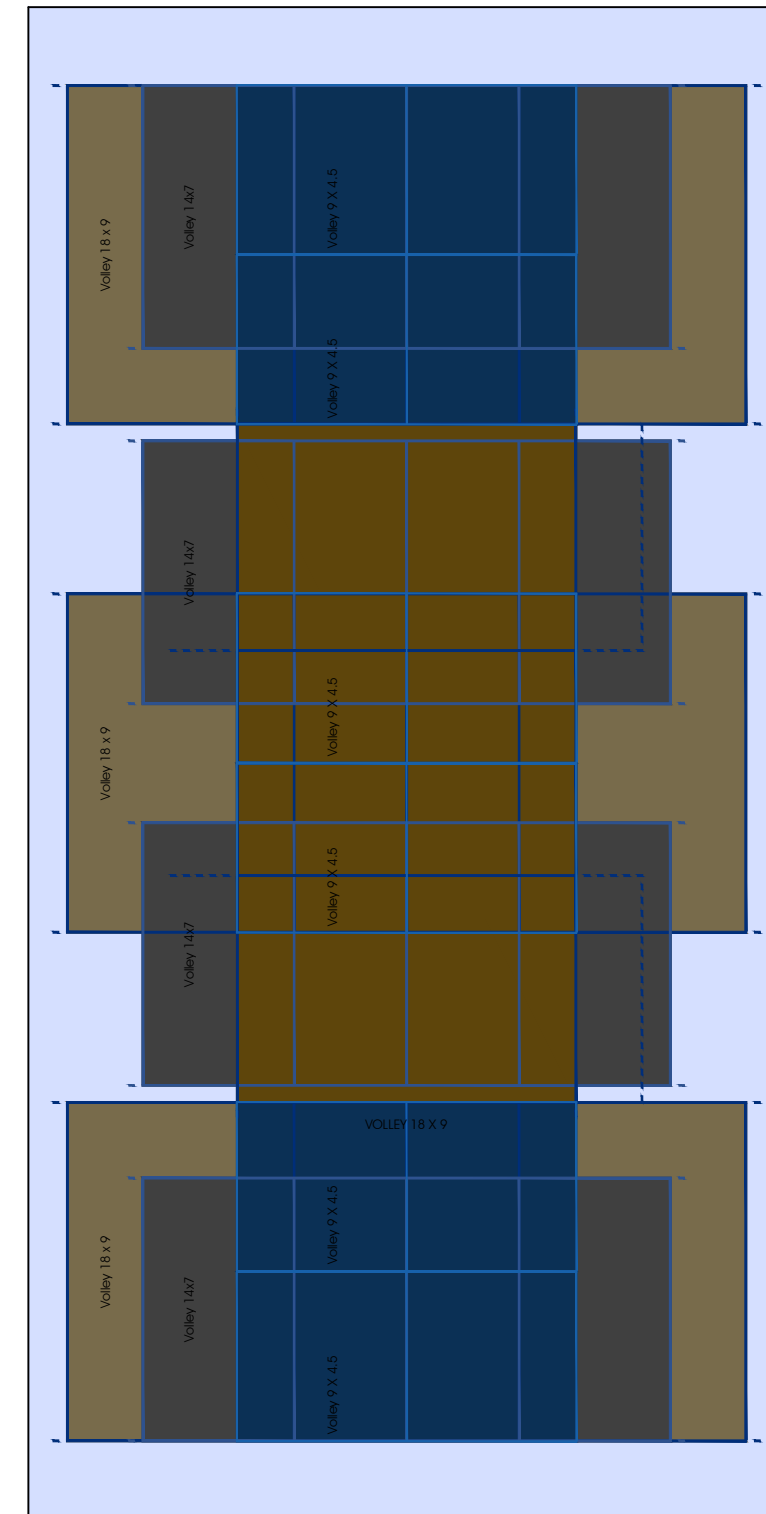


Plan des tracés de la salle « type C » 20 m x 40 m optimisée

Proposition 7

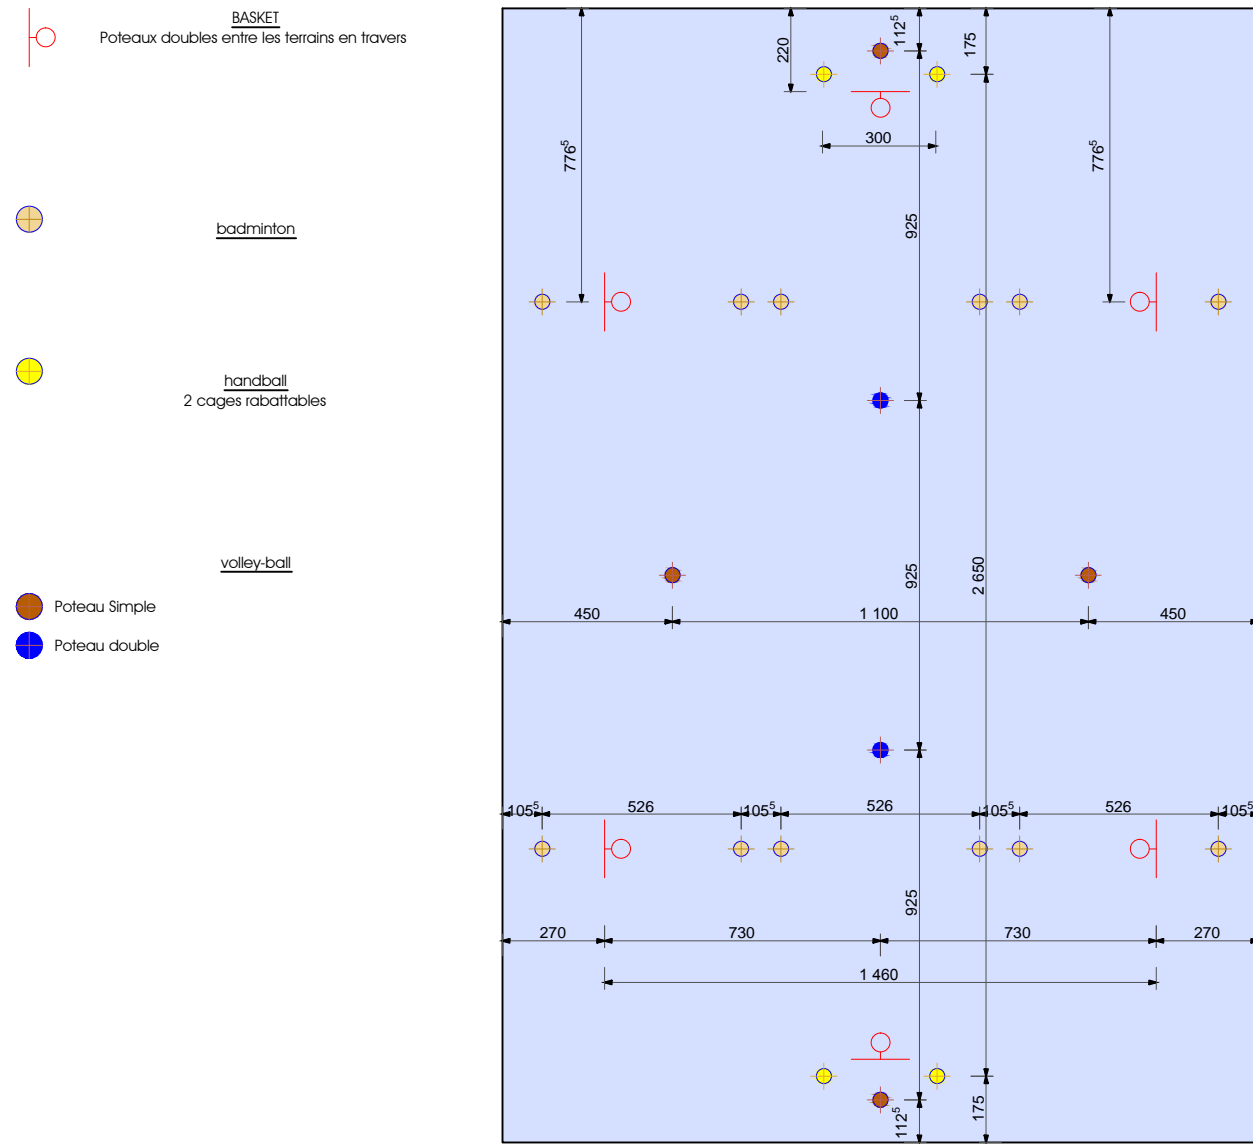

Plan de réservations de la salle « type B » 20 m x 30 m optimisée

Proposition 7

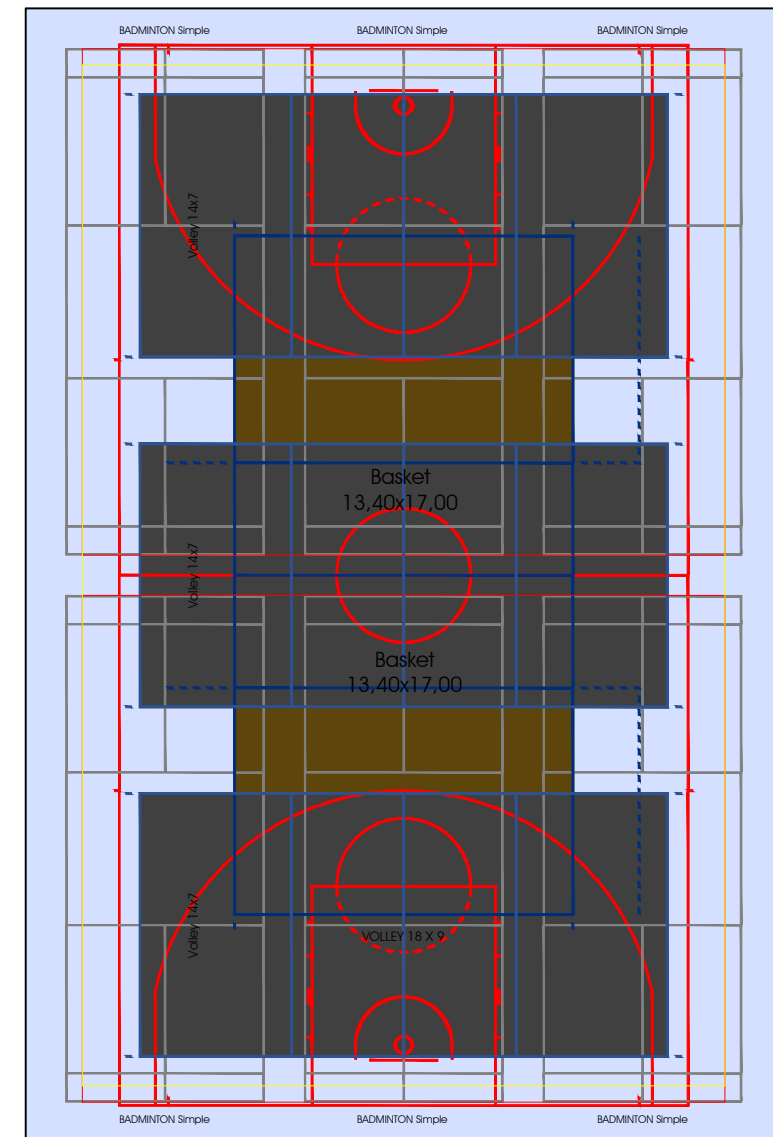

Plan des tracés de la salle « type B » 20 m x 30 m optimisée